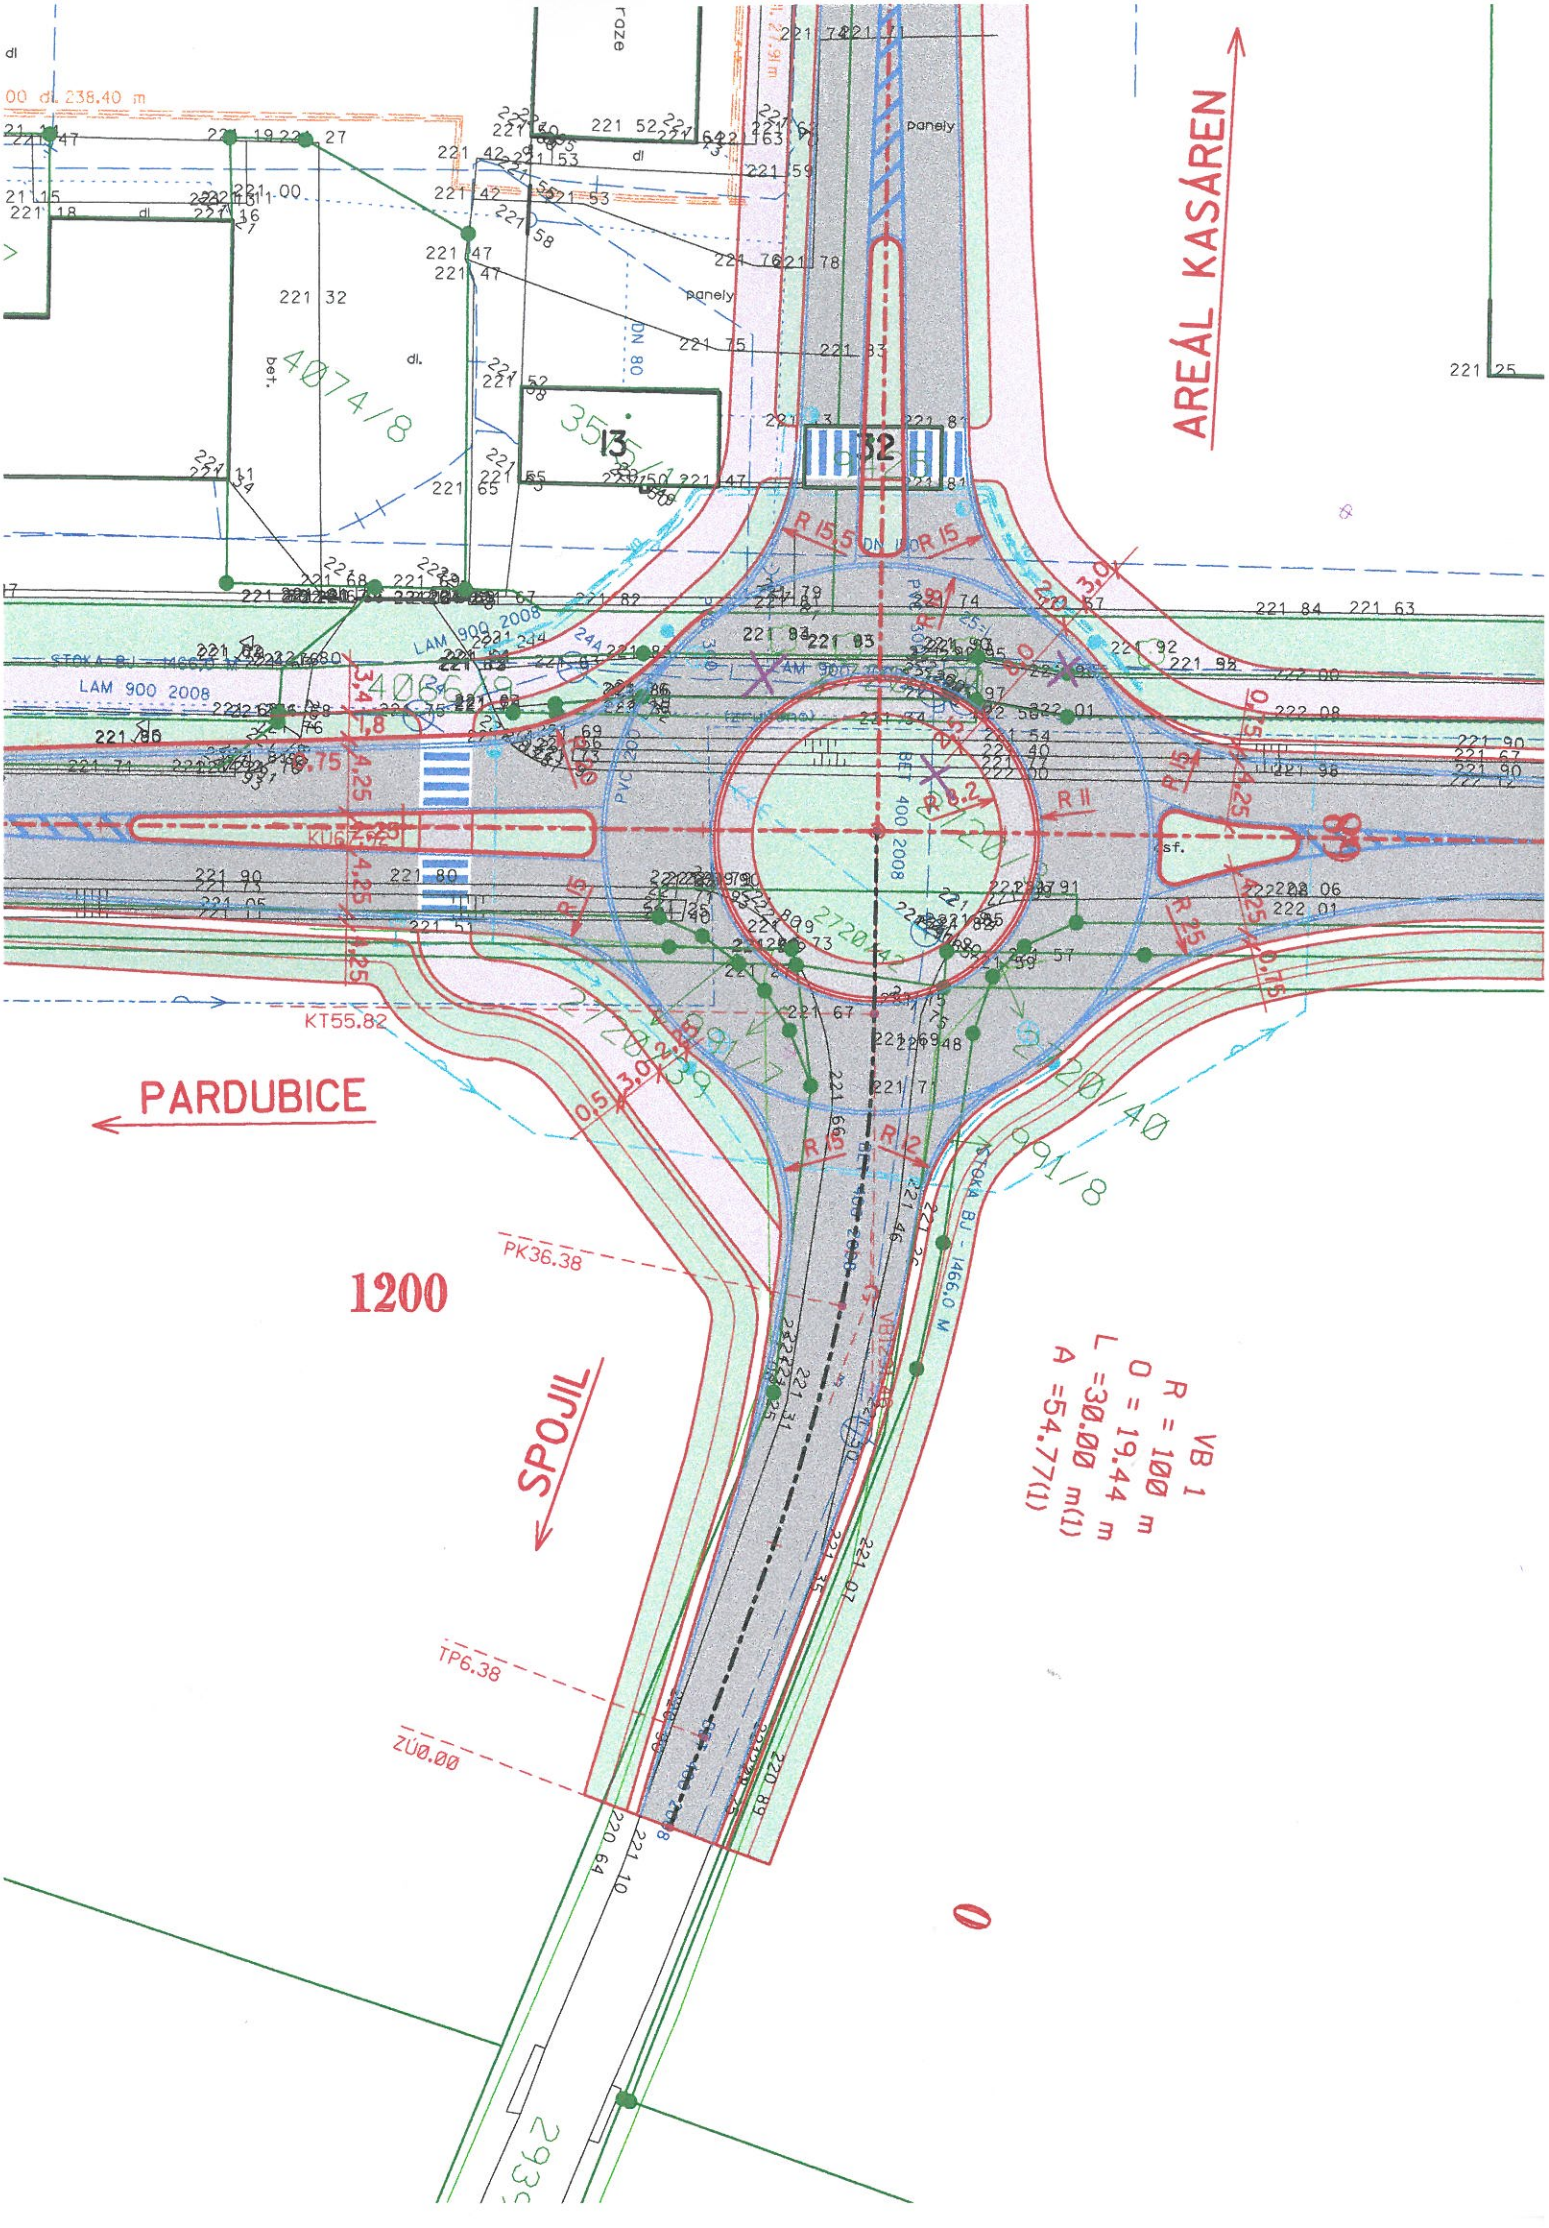
AREÁL KASÁREN
PARDUBICE
SPOJIL
1200
VB 1
R = 100 m
O = 19.44 m
L =30.00 m(1)
A =54.77(1)
KT55.82
PK36.38
TP6.38
ZÚ0.00
LAM 900 2008
STOKA BJ - 1466.0 M
panely
13
32
R 15.5
R 15
R 8.2
R 11
R 25
R 12
R 15
4074/8
3515
2720/42
2720/39
2720/40
991/8
0